

**Agenzia del Territorio**  
**CATASTO FABBRICATI**  
**Ufficio Provinciale di**  
**Rimini**

Dichiarazione protocollo n. \_\_\_\_\_ del \_\_\_\_\_  
Planimetria di u.i.u. in Comune di Rimini  
Via Montescudo \_\_\_\_\_

civ. 348

Identificativi Catastali:  
Sezione:  
Foglio: 167  
Particella: 99  
Subalterno: 1

Compilata da:  
Savoretti Giuseppe  
Iscritto all'albo:  
Geometri


Prov. Rimini

N. 1593

Scheda n. 1

Scala 1:200

Pianta Piano Terra

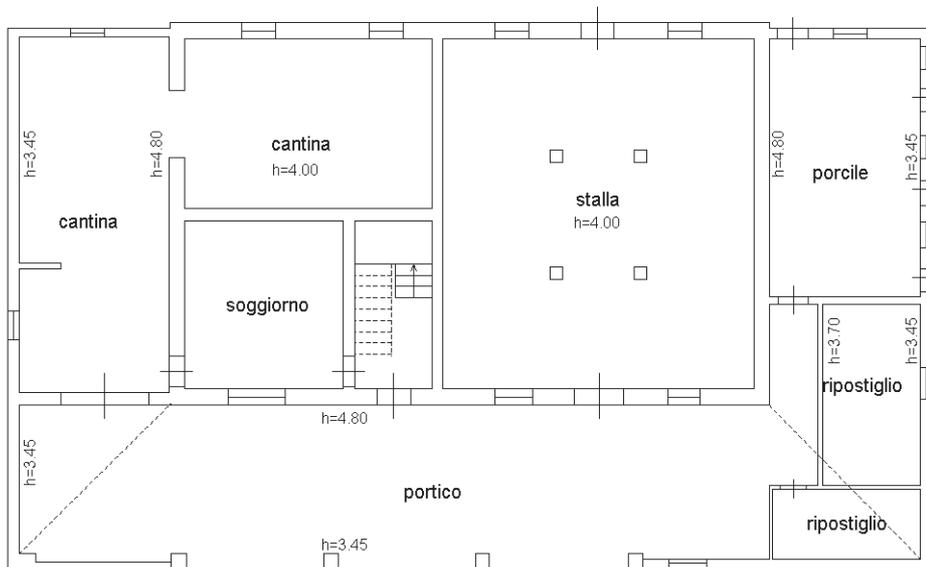

Pianta Piano Primo

