


scala 1:10

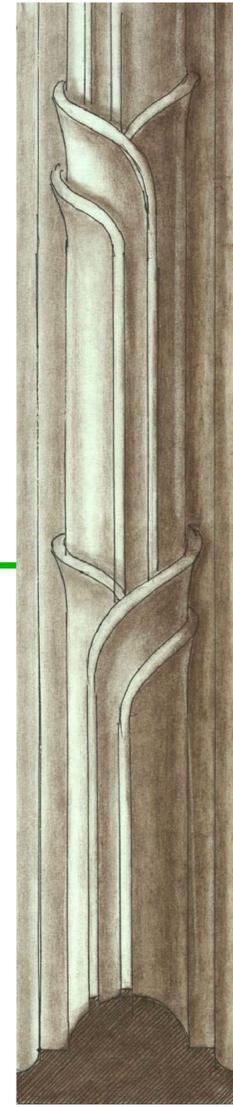

COMUNE DI RIMINI  
 ASP VALLONI MARECCHIA  
**LAVORI DI  
 RISTRUTTURAZIONE DEL PALAZZO VALLONI**  
 ALLESTIMENTO SCENOGRAFICO CINEMA FULGOR

PROGETTO ALLESTIMENTO SCENOGRAFICO  
**MAESTRO DANTE FERRETTI**  
 STUDIO FERRETTI IN CINECITTA' STUDIOS  
 00173 ROMA  
 VIA TUSCOLANA 1055  
 TEL. 0672232300  
 FAX 0672232305  
 danteferretti@gmail.com

DIREZIONE LAVORI MONTAGGIO ALLESTIMENTO SCENOGRAFICO  
**DOTT. ING. RENATO CICCETTI**  
 STUDIO TECNICO ASSOCIATO INGEGNERI CICCETTI  
 DOTT. ING. MASSIMO CICCETTI, GEOM. DANIELE CELLI  
 47021 RIMINI  
 VIA S. CHIARA 64  
 TEL. 0541785384  
 FAX 0541785384  
 ingg.cicchetti@libero.it

COORDINATORE DELLA SICUREZZA IN FASE DI ESECUZIONE  
**GEOM. GIUSEPPE SAVORETTI**  
 47021 S. CLEMENTE  
 VIA DIAZ 167  
 TEL. 0541980775  
 FAX 0541980775  
 savoretti@libero.it

VISTO: RESPONSABILE UNICO DEL PROCEDIMENTO  
 47021 RIMINI  
 VIA S. MEZZO 11  
 TEL. 0541367802

<b>ALLESTIMENTO SCENOGRAFICO CINEMA</b> <b>PROGETTO ESECUTIVO</b>		TAVOLA N°	<b>4</b>
data 12/15	scala 1:10		
TITOLO	aggiornamento	southaoc	
revisione	disegnatore	th (th@th.it)	