



DETTAGLIO 4 - CAPITELLO SALA "A" - scala 1:5

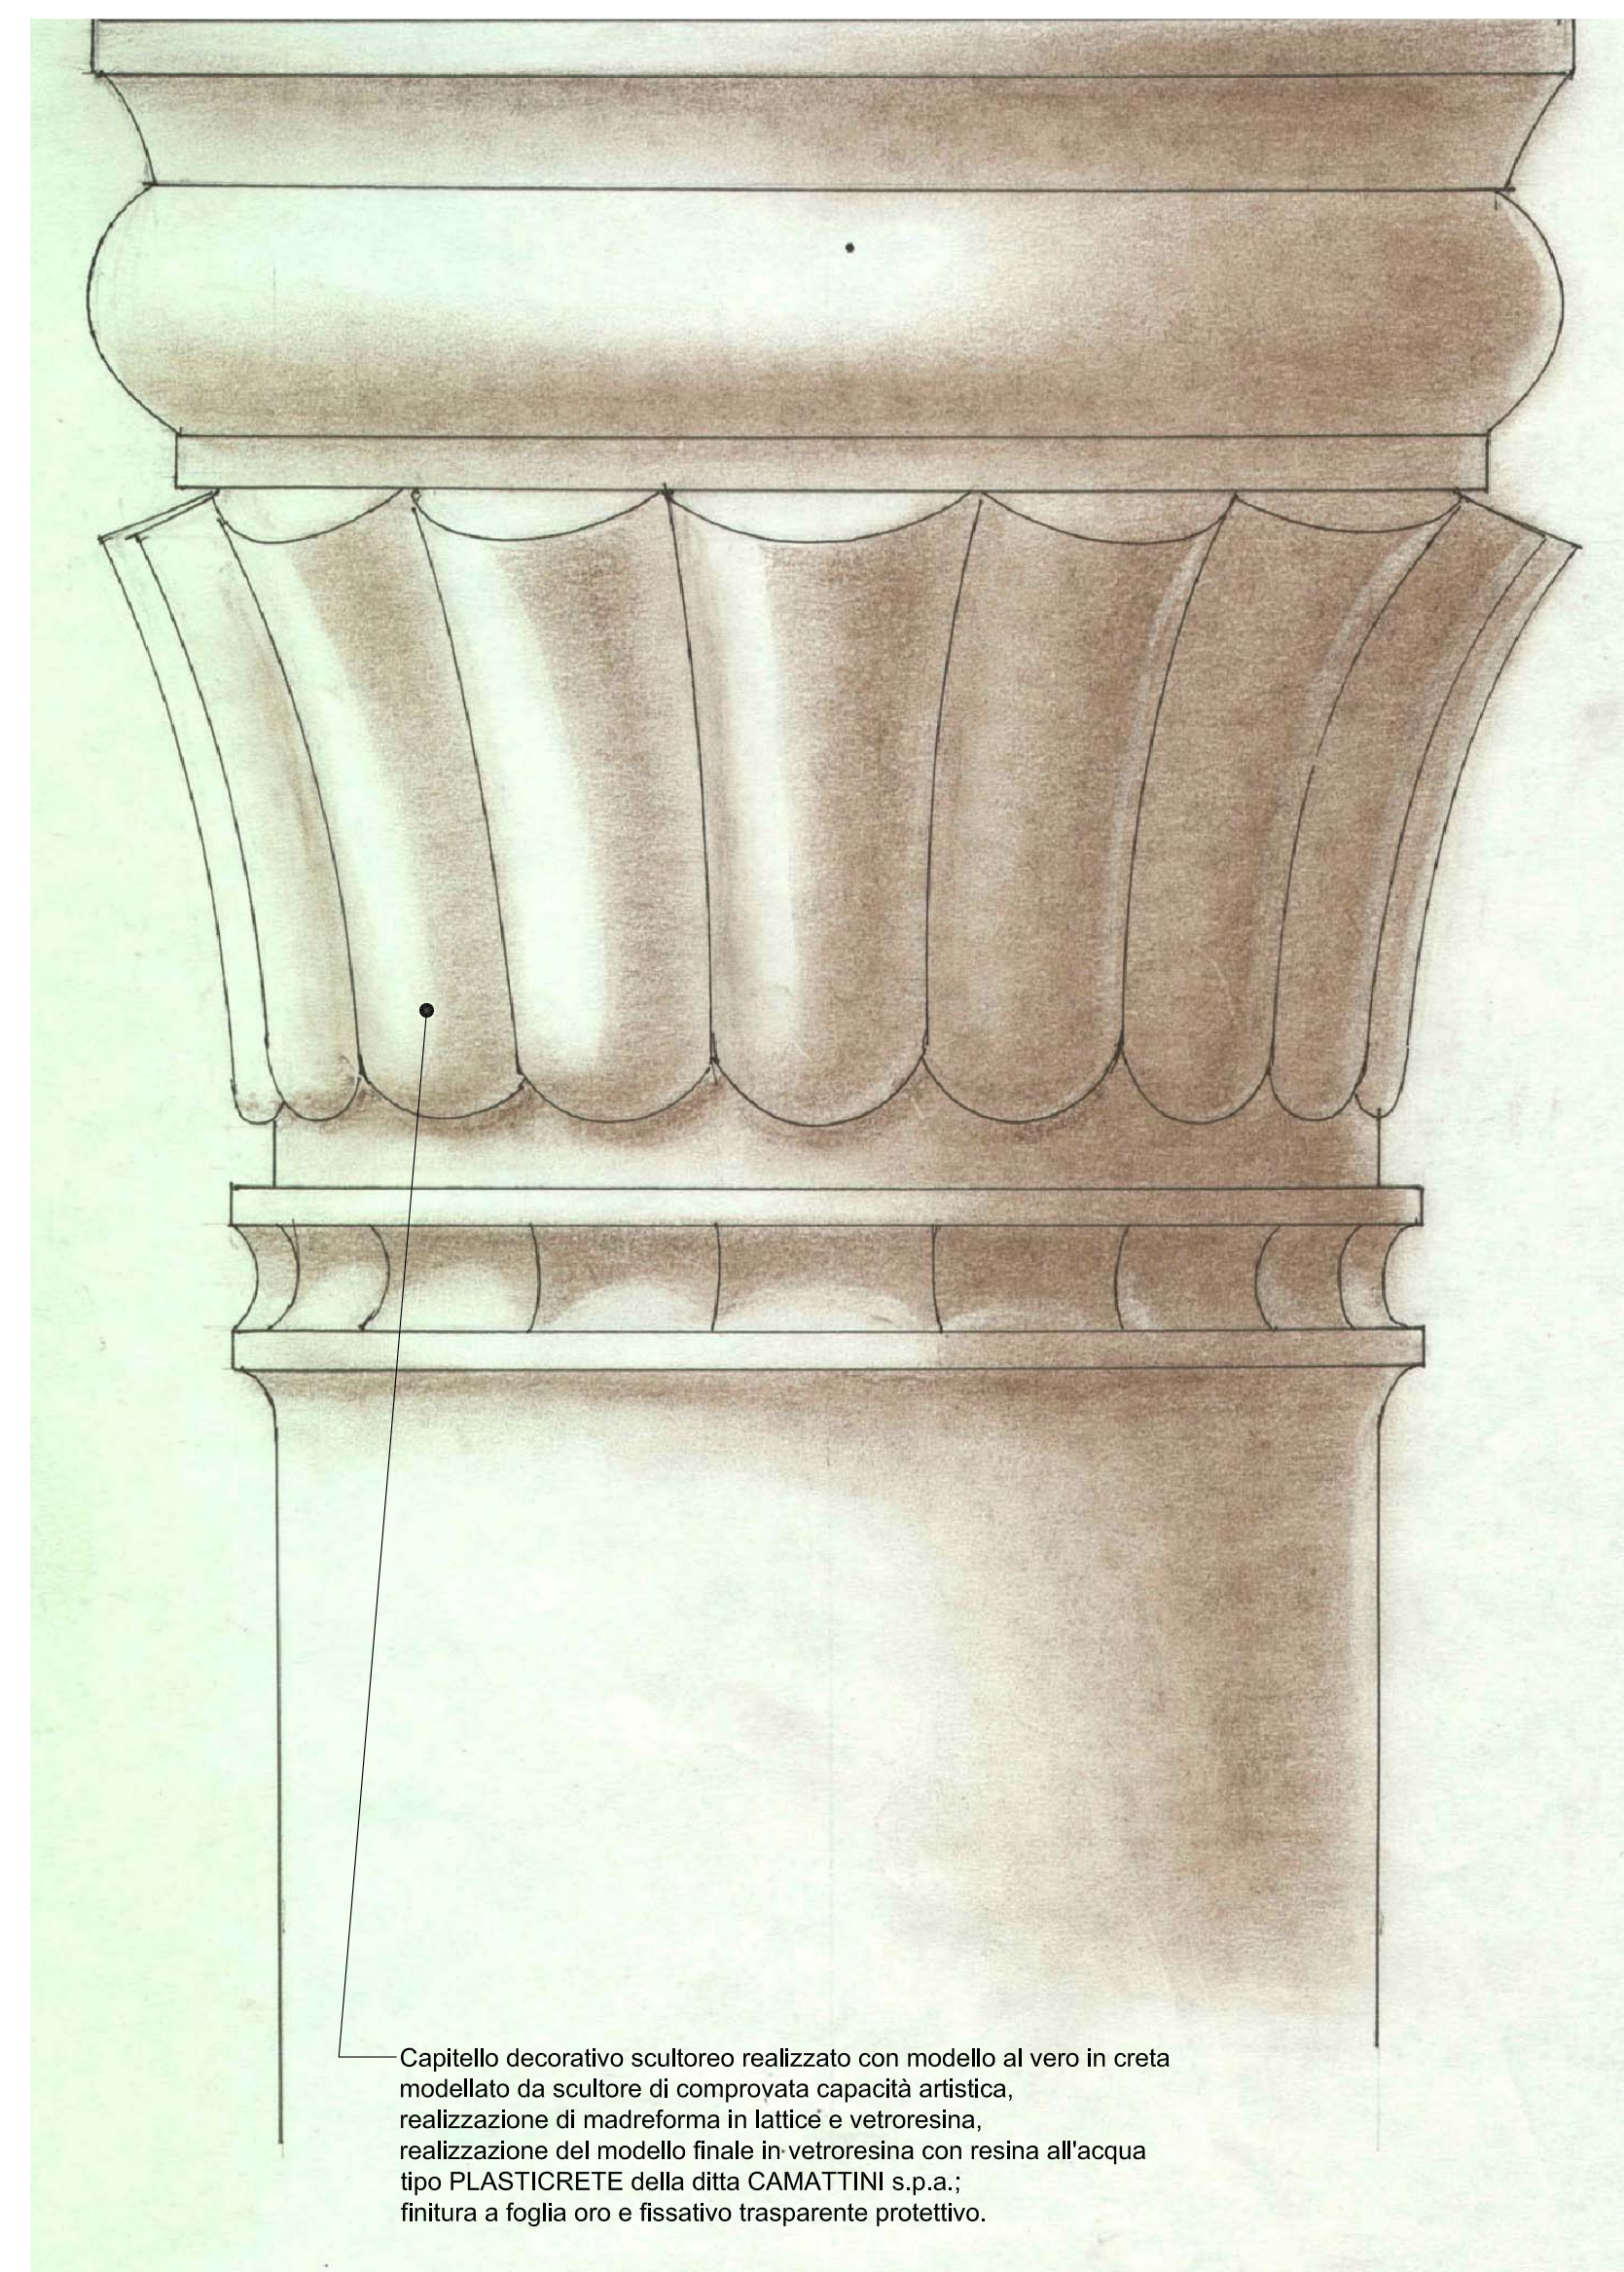

DETTAGLIO 4 - CAPITELLO SALA "A" - scala 1:2

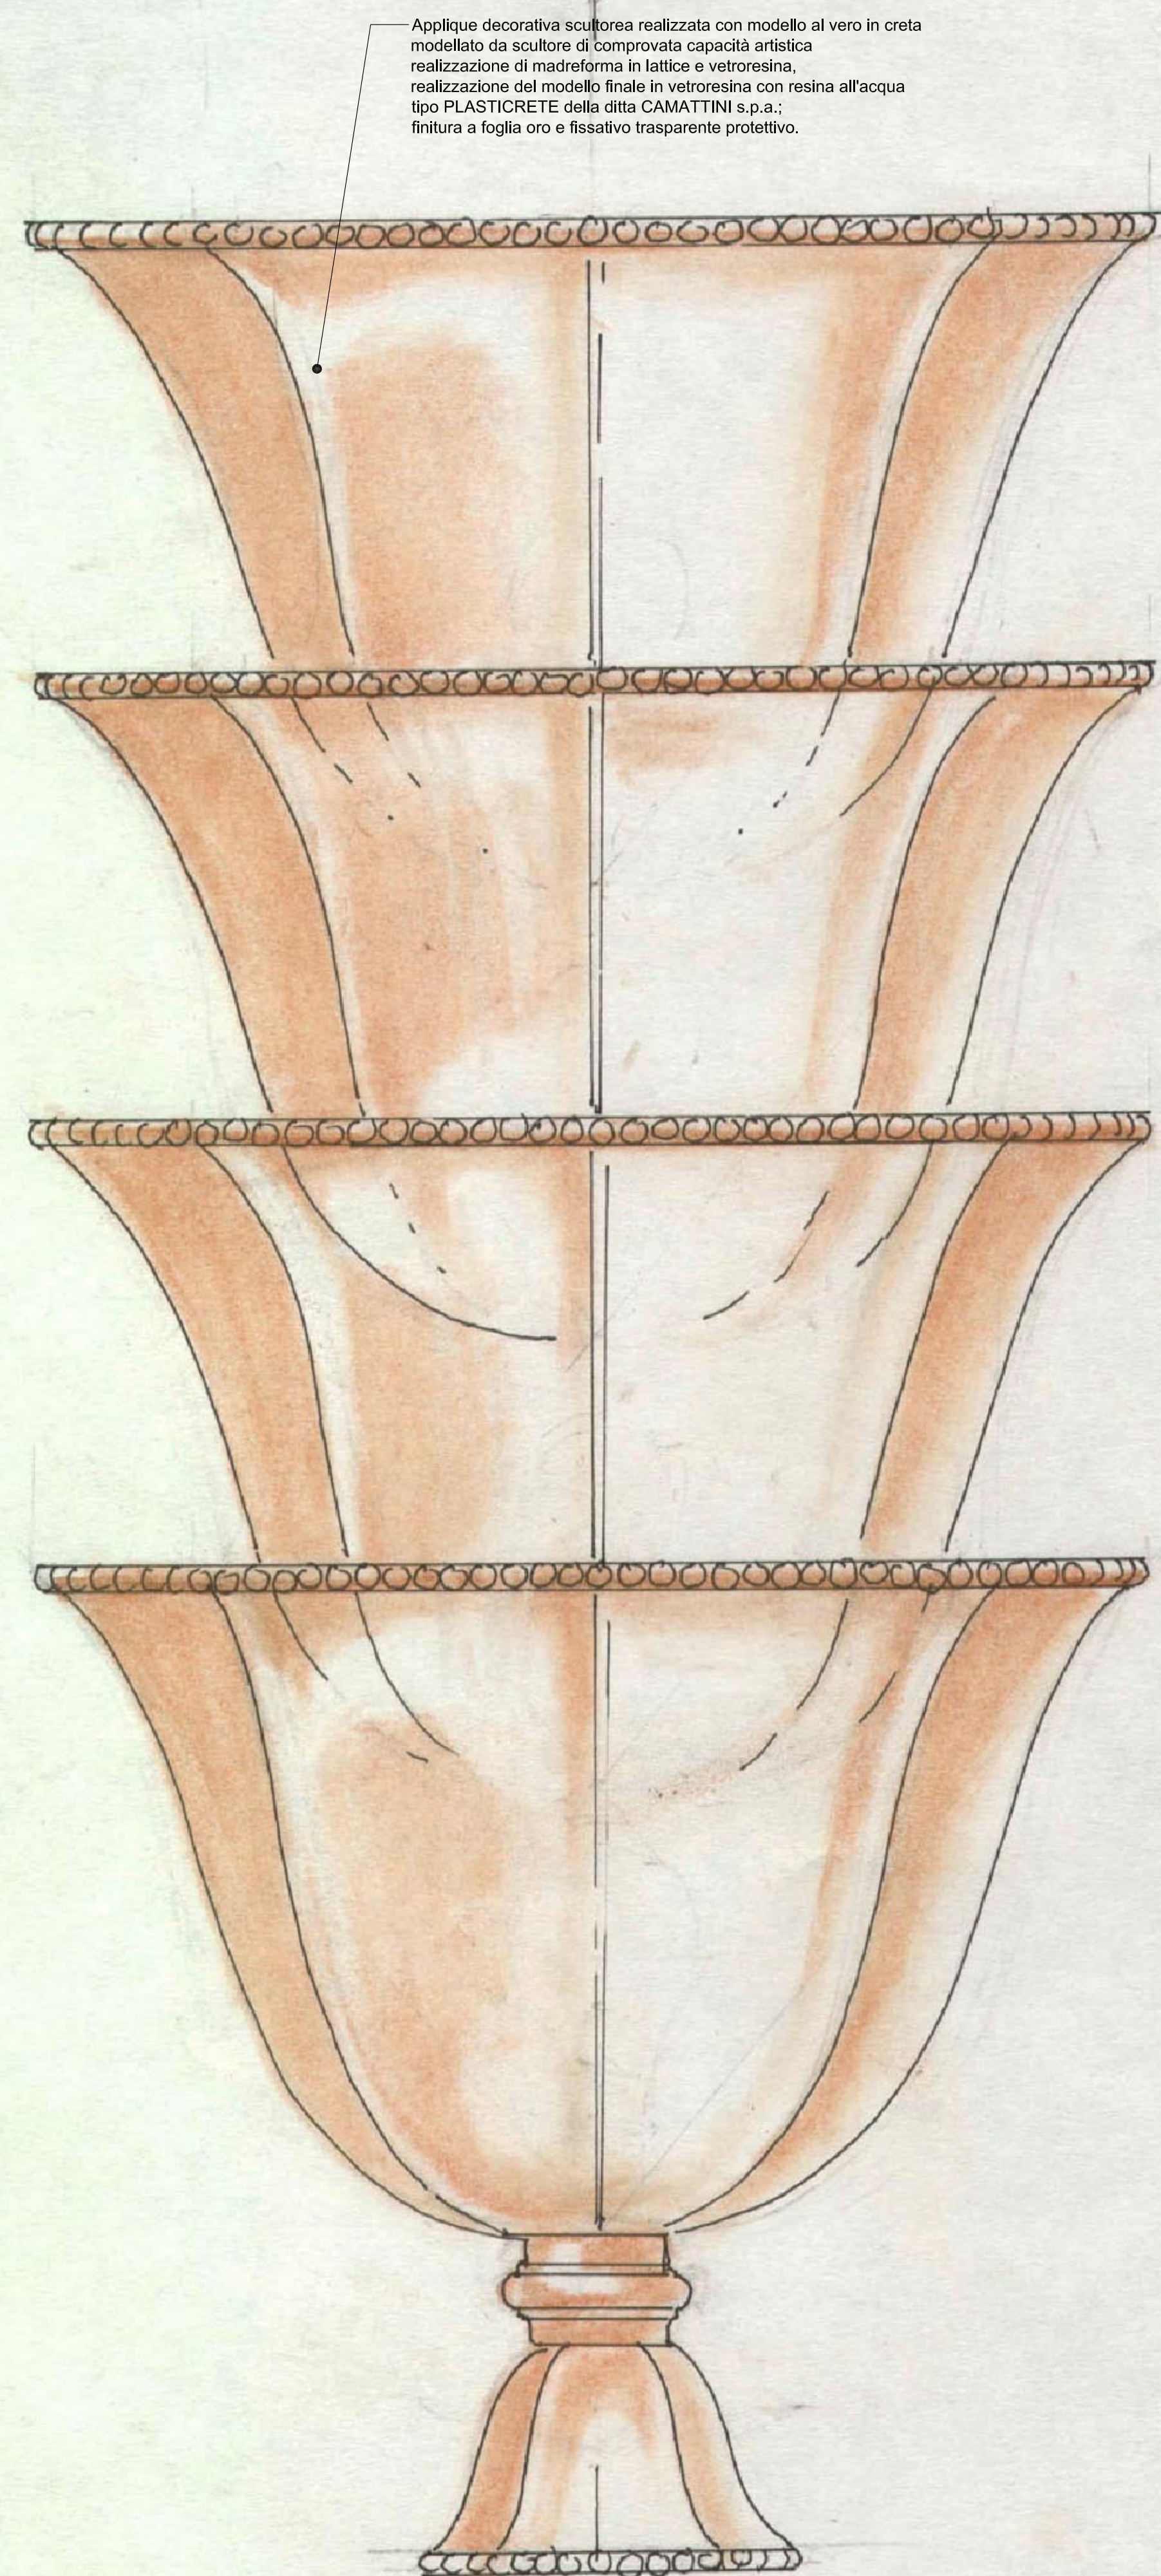

DETTAGLIO 5 - APPLIQUE SALA "A" - scala 1:2

Impianto di illuminazione mediante strisce led applicate su n° 3 profili ad "L" in alluminio a forma trapezoidale applicato sulla struttura in ferro


Struttura interna realizzata in carpenteria metallica leggera; ammassata nella vetroresina, predisposta per ancoraggio a parete.

Predisposizione per apertura frontale per ispezione impianto elettrico interno


Impianto di illuminazione mediante strisce led applicate su n° 3 profili ad "L" in alluminio a forma trapezoidale applicato sulla struttura in ferro

Struttura interna realizzata in carpenteria metallica leggera; ammassata nella vetroresina, predisposta per ancoraggio a parete.


Predisposizione per apertura frontale per ispezione impianto elettrico interno

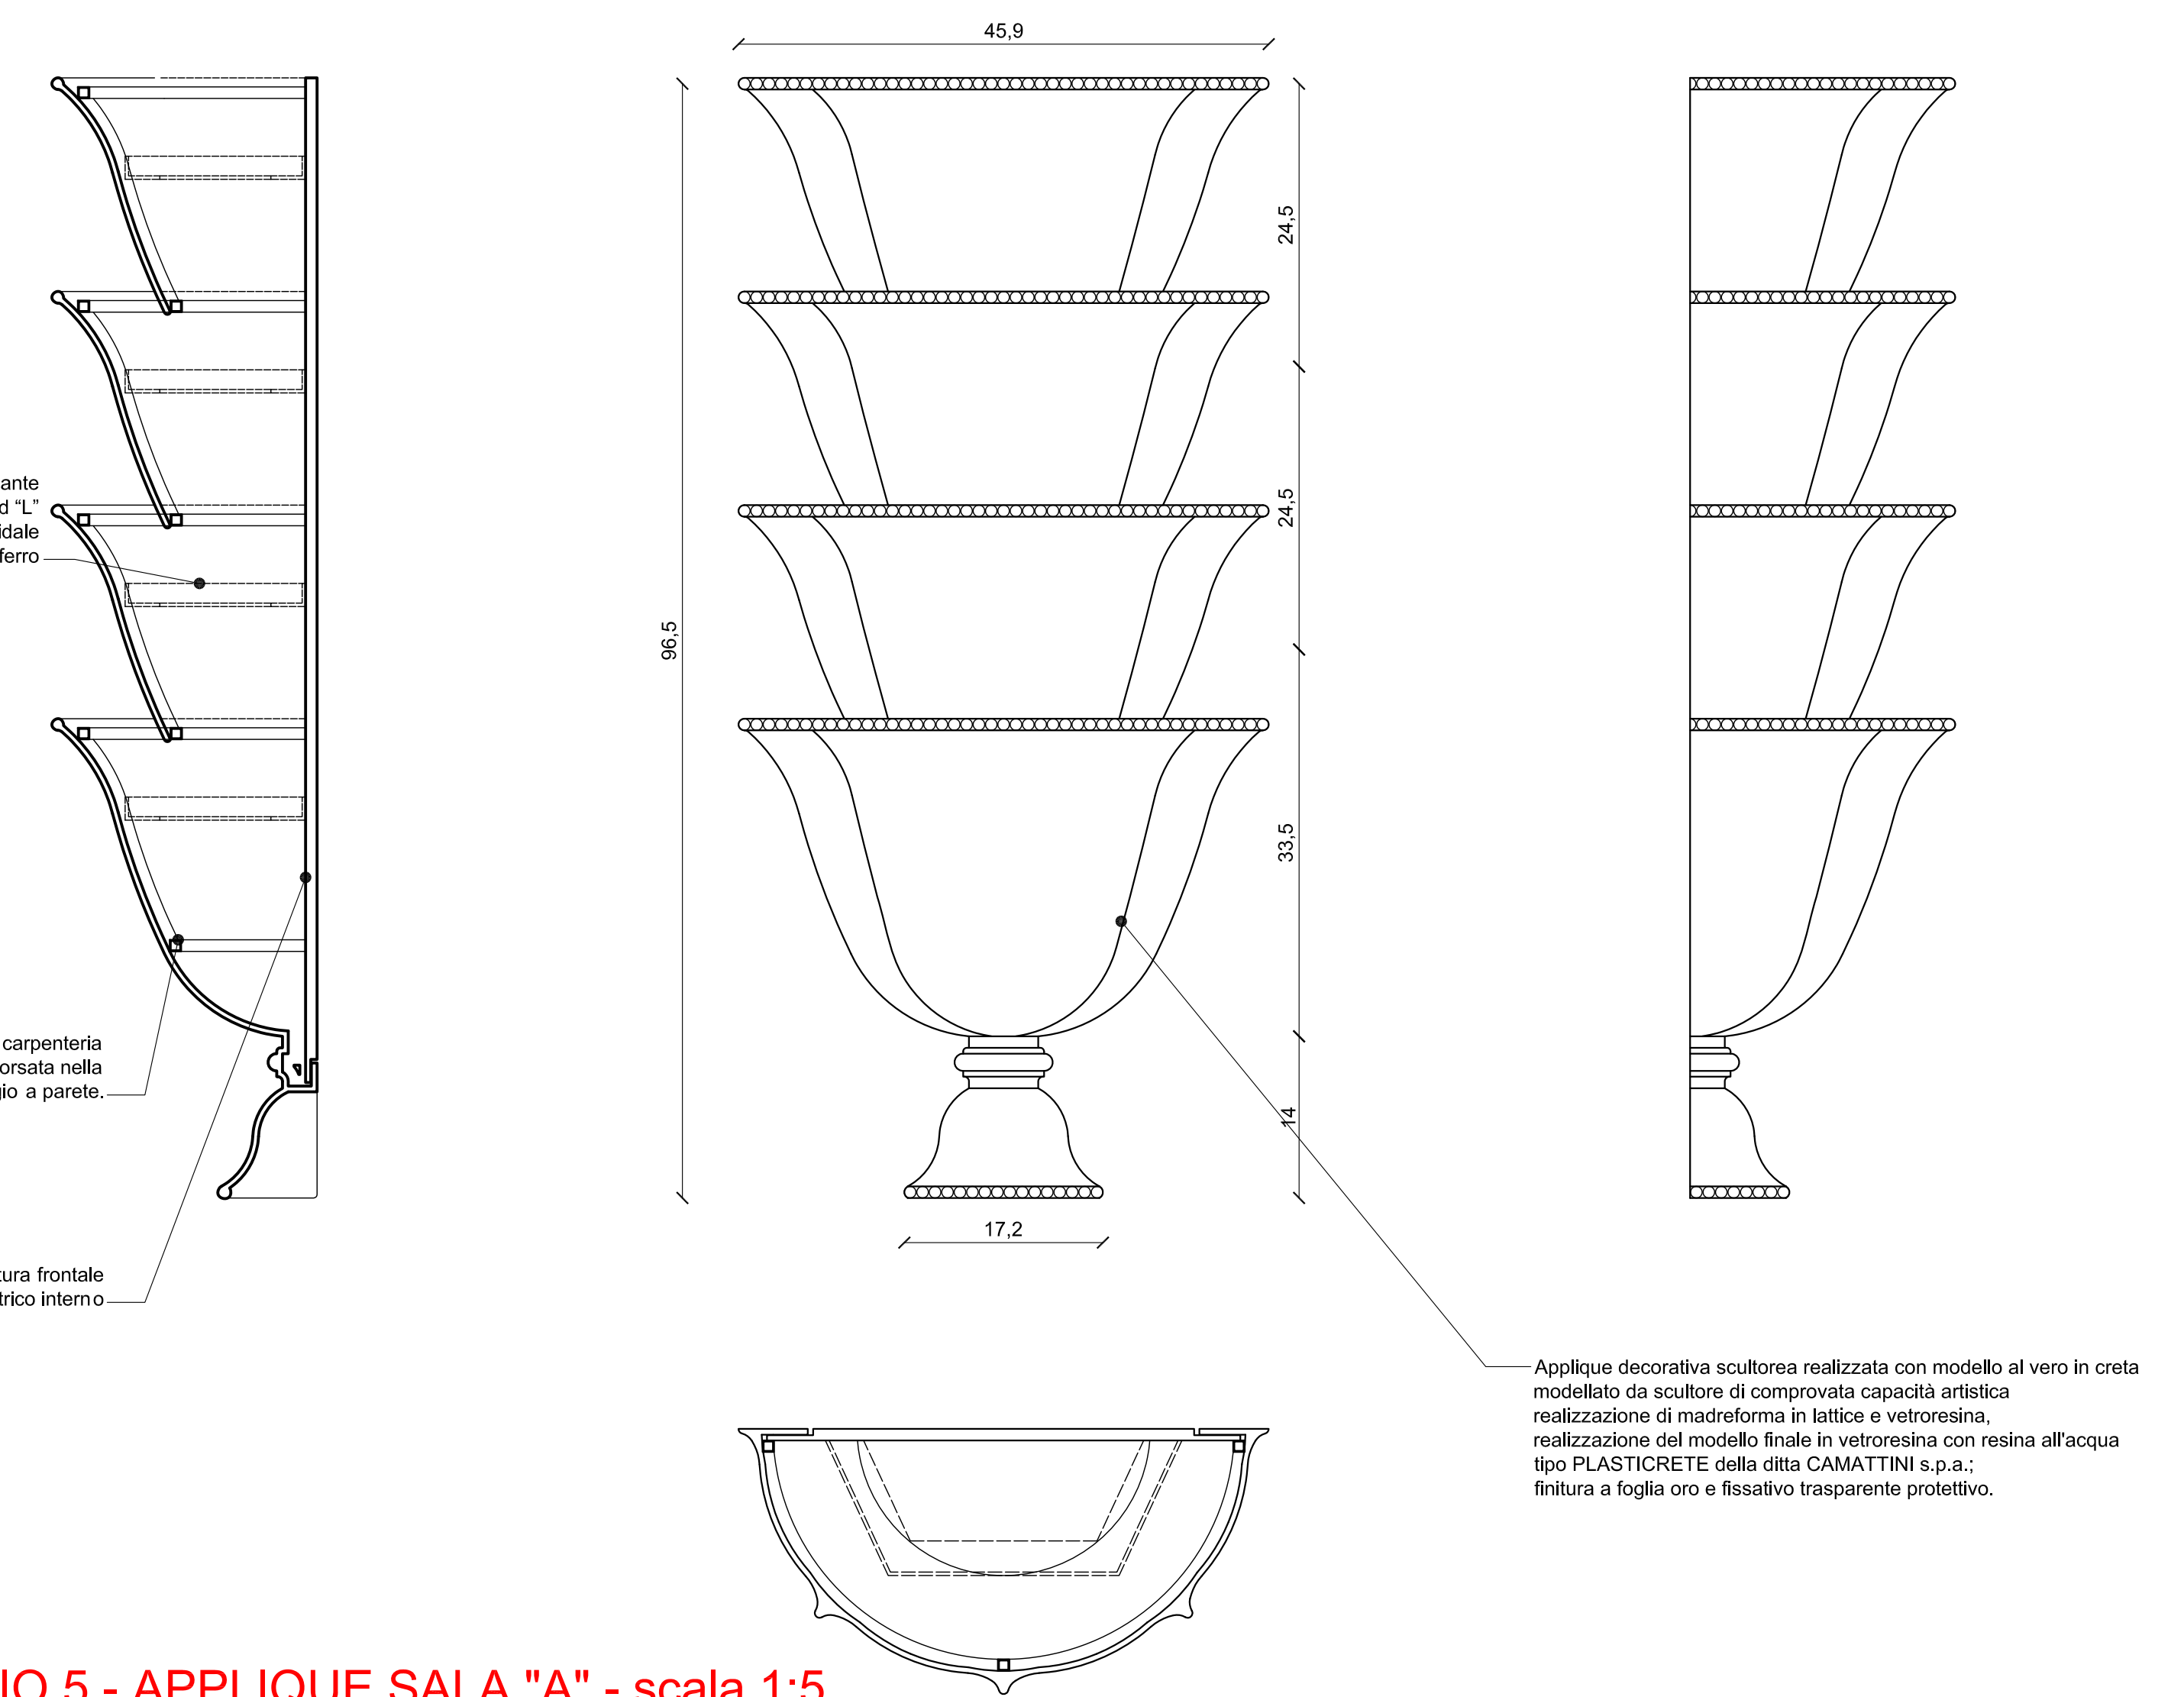

DETTAGLIO 5 - APPLIQUE SALA "A" - scala 1:5

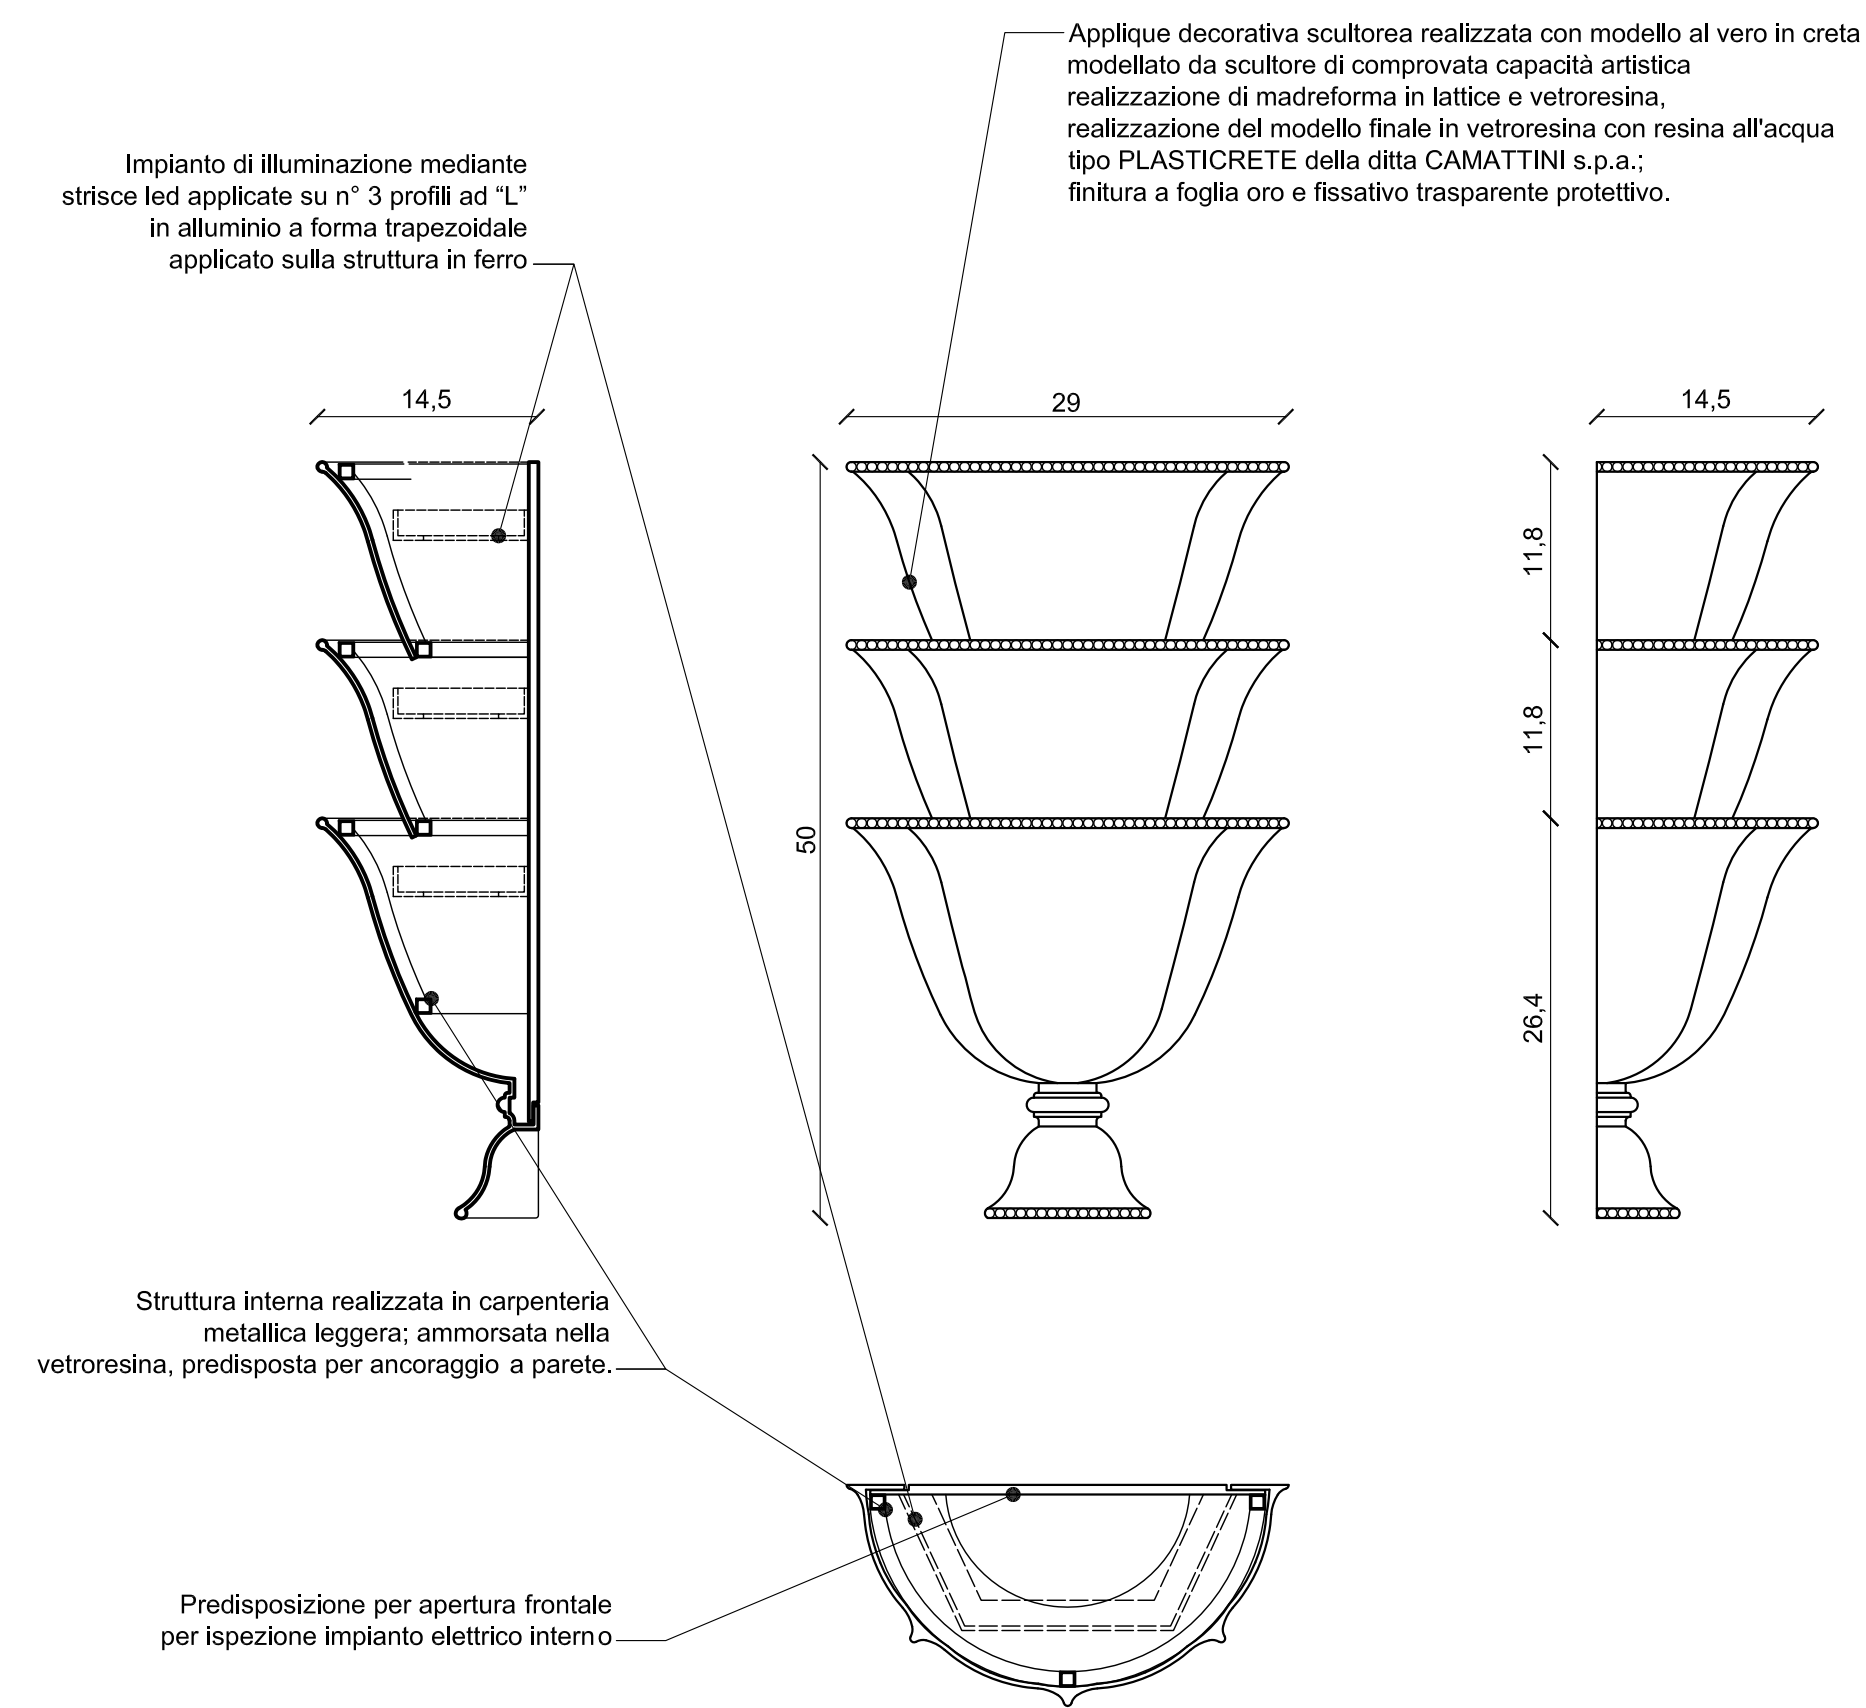

DETTAGLIO 6 - APPLIQUE ATRIO - scala 1:5

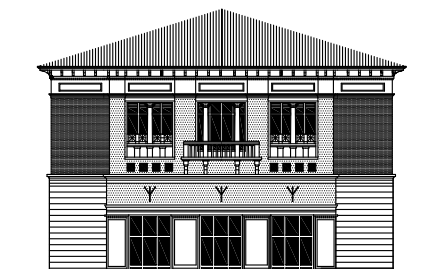

COMUNE DI RIMINI  
ASP VALLONI MARECCHIA  
**LAVORI DI  
RISTRUTTURAZIONE DEL PALAZZO VALLONI**  
ALLESTIMENTO SCENOGRAFICO CINEMA FULGOR

PROGETTO ALLESTIMENTO SCENOGRAFICO  
**MAESTRO DANTE FERRETTI**  
STUDIO FERRETTI IN CINECITTA' STUDIOS

00173 ROMA  
VIA TUSCOLANA, 1055  
TEL. 067223290  
FAX. 067223290  
danteferretti@gmail.com

DIREZIONE LAVORI MONTAGGIO ALLESTIMENTO SCENOGRAFICO  
**DOTT. ING. RENATO CICCHETTI**  
STUDIO TECNICO ASSOCIATO INGEGNERI CICCHETTI

47021 RIMINI  
VIA S. CHIARA, 64  
TEL. 0541785384  
FAX. 0541785384  
ingg.cicchetti@libero.it

COORDINATORE DELLA SICUREZZA IN FASE DI ESECUZIONE  
**GEOM. GIUSEPPE SAVORETTI**

47021 RIMINI  
VIA DIAZ, 167  
TEL. 0541980775  
FAX. 0541980775  
savoretti@libero.it

VISTO: RESPONSABILE UNICO DEL PROCEDIMENTO

47021 RIMINI  
VIA DI MEZZO 11  
TEL. 0541367802

<b>ALLESTIMENTO SCENOGRAFICO CINEMA</b>		<b>6</b>	
<b>PROGETTO ESECUTIVO</b>			
data	12/15	scala	1:5
TITOLO	aggiornamento	autore	southaoc
revisione		disegnatore	th [img alt="signature"]