


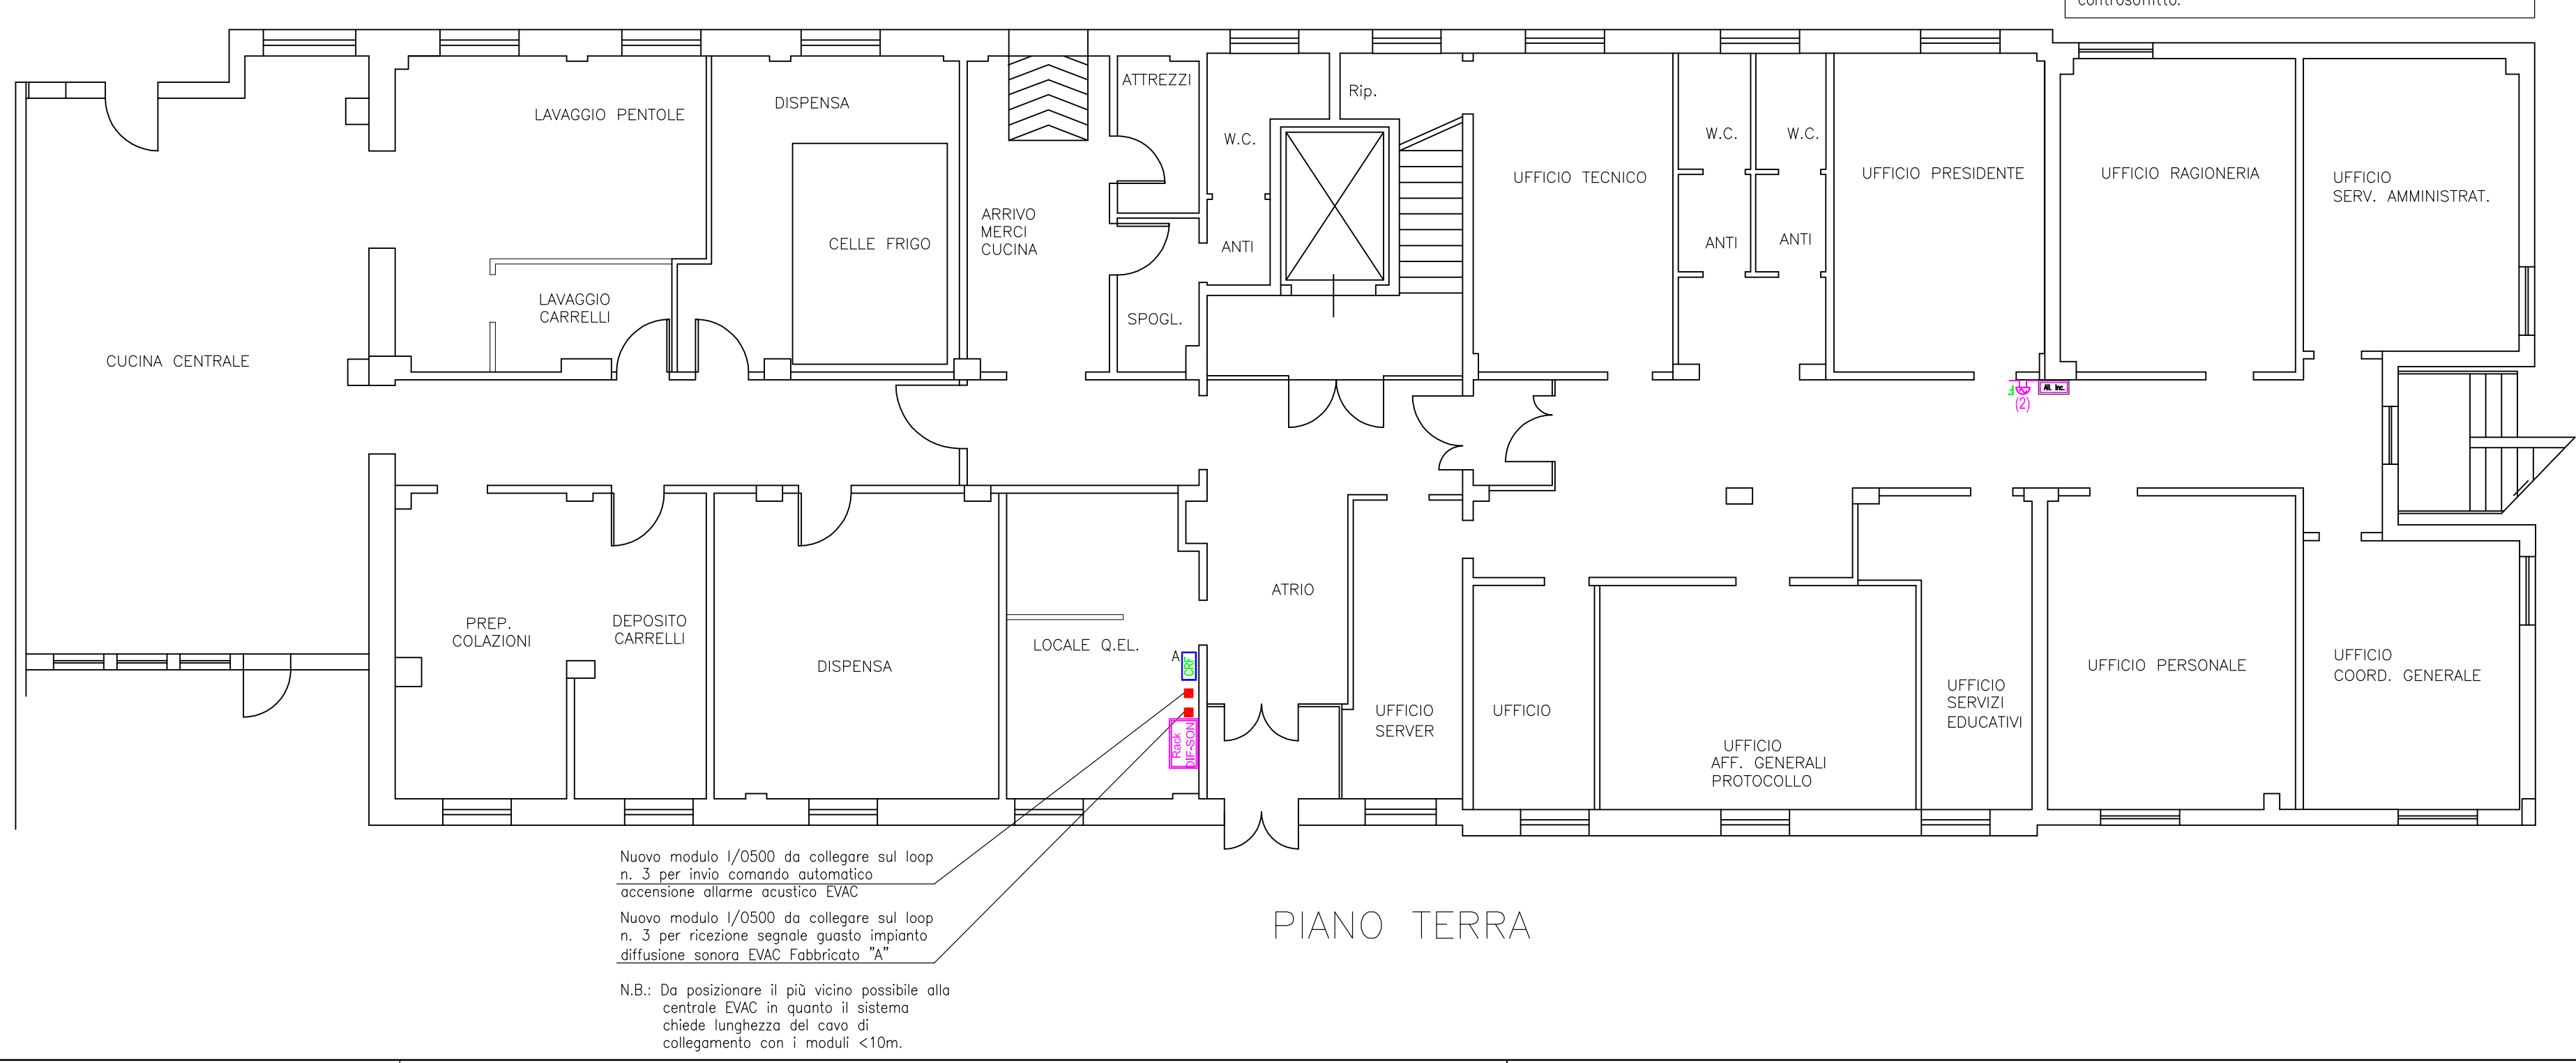

Responsabile Unico del Procedimento			
Dott.sa Sofia Catania			
Progettista Impianti elettrici e speciali Per. Ind. Barbieri Alessandro Via Del Pino, 24 - 47923 - Rimini (RN)			
Coordinatore per la Sicurezza Geom. Claudio Bronzetti c/o A.S.P. Valloni Marecchia			
Comune di RIMINI Via VIA DI MEZZO, 1 Provincia di RIMINI		TAVOLA N° RI.02	
Progetto Impianto di Rivelazione e Segnalazione Incendi Disposizione apparecchiature e distribuzione - "Fabbricato A"		Scala 1:100	Data 10/05/2018
		File	
Denominazione Casa di Riposo		Dis.	Sost. dis.
		Ver.	Sost. il