

**Agenzia del Territorio  
CATASTO FABBRICATI  
Ufficio Provinciale di  
Rimini**

Dichiarazione protocollo n. **RN0150080** del **07/12/2010**

Planimetria di u.i.u. in Comune di Rimini

Via Casalecchio

civ. 348

Identificativi Catastali:

Sezione:  
Foglio: 110  
Particella: 741  
Subalterno: 1


Compilata da:  
Savoretti Giuseppe  
Iscritto all'albo:  
Geometri

Prov. Rimini


N. 1593

Scheda n. 1

Scala 1:200

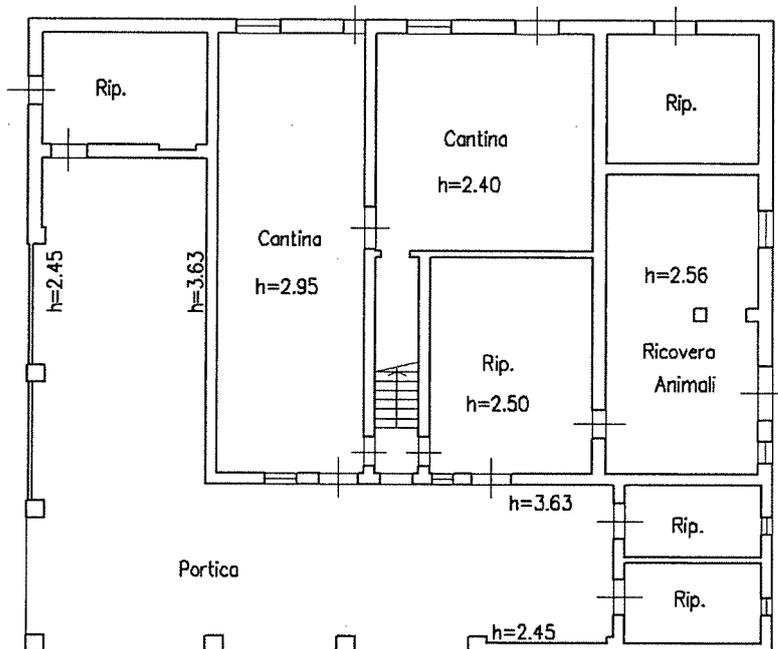

PIANO TERRA

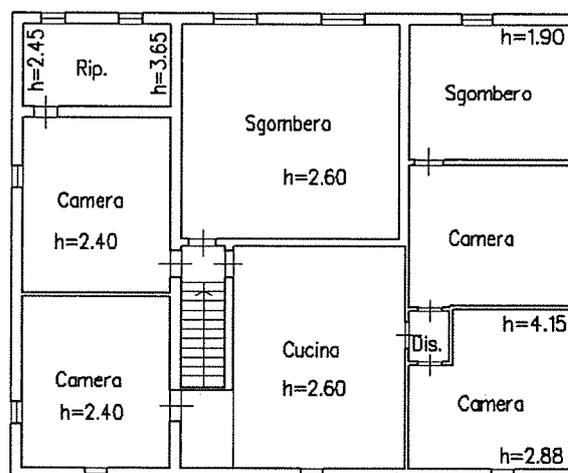

PIANO PRIMO



Ultima planimetria in atti

Data: 12/03/2018 - n. T312275 - Richiedente: BRSRLA63H10I304H

Totale schede: 1 - Formato di acquisizione: A4(210x297) - Formato stampa richiesto: A4(210x297)

Catasto dei Fabbricati - Situazione al 12/03/2018 - Comune di RIMINI (H294) - < Foglio: 110 - Particella: 741 - Subalterno: 1 >  
VIA CASALECCHIO n. 348 piano: T-1;