



26 NUOVO CATASTO EDILIZIO URBANO

(R. DECRETO-LEGE 13 APRILE 1939, N. 652)


Planimetria dell'immobile situato nel Comune di Verucchia

Via Medicea


Ditta Edil Ricovero Veruci con sede in Verucchia

Allegata alla dichiarazione presentata all'Ufficio Tecnico Erariale di Fochi

Rif. IT 116457 del 30-10-82

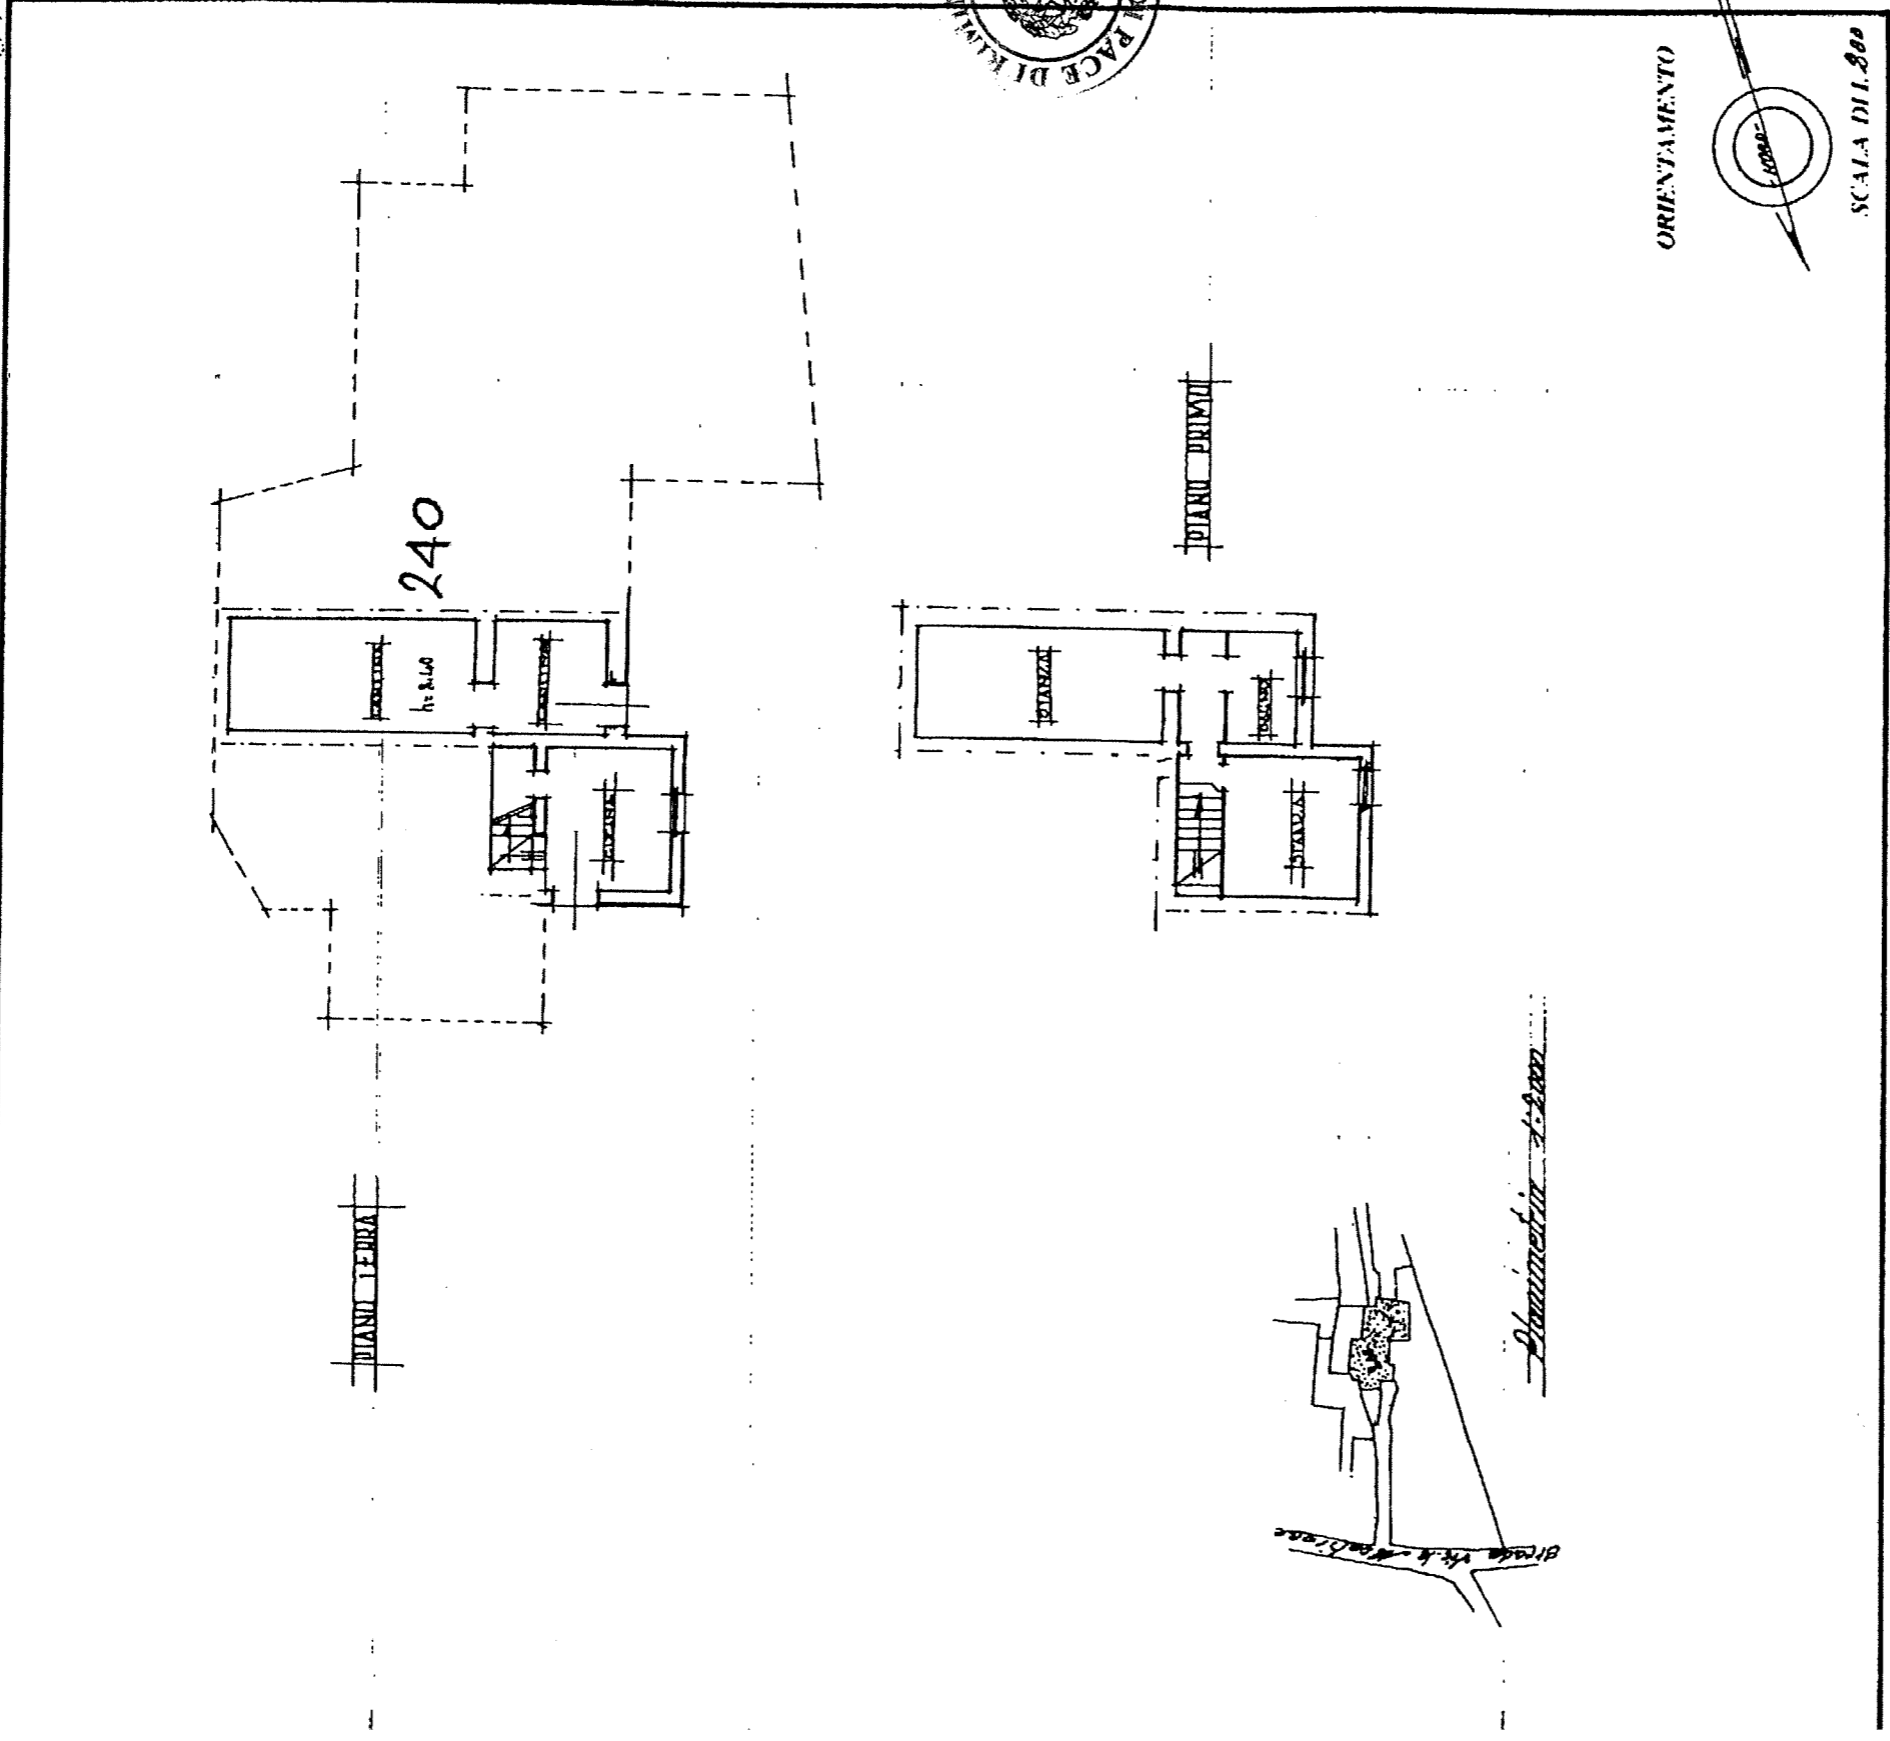

Ministero dell'Economia e delle Finanze
 MARCA DA BOLLO
 €2,00
 DUE/00
 Entrate
 00011556 00005E88 WD1HY001
 01122433 08/01/2018 09:24:54
 4578-00010 C879646426433C94
 IDENTIFICATIVO: 01170510257683
 0 1 17 051025 768

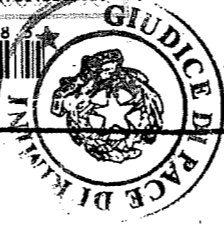

SPAZIO RISERVATO PER LE ANNOTAZIONI D'UFFICIO

DATA _____
PROT. N° _____

F. NCT	F. NCEU	MAPP.	SUB.

SOSTITUI _____ PER _____	
Sched.	
F. NCT	F. NCEU MAPP. SUB.
9	200 4

Compilata dal Geometra Elio
(Titolo, Nome e cognome del tecnico)
 Iscritto all'Albo dei Geometri n° 568
 della Provincia di Rimini
 DATA 11.8.1982
 Firmati: Edil Ricovero

