

**ELABORATO PLANIMETRICO**

Compilato da:  
Savoretti Giuseppe  
Iscritto all'albo:  
Geometri  
Prov. Rimini

N. 1593

Agenzia del Territorio  
**CATASTO FABBRICATI**  
Ufficio Provinciale di  
Rimini

Comune di Rimini

Sezione: Foglio: 57 Particella: 73

Protocollo n.


del

Tipo Mappale n. 2860

del 13/01/2010


Dimostrazione grafica dei subalterni

Scala 1 : 500

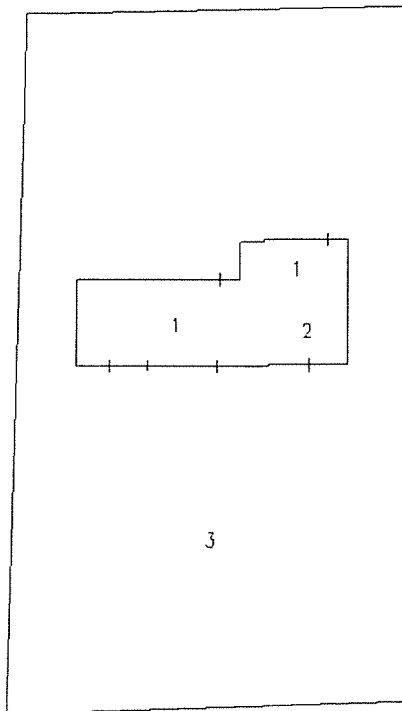

Via Popilia

PIANO TERRA

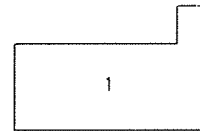

PIANO PRIMO



Agenzia del Territorio  
**CATASTO FABBRICATI**  
Ufficio Provinciale di  
Rimini

Dichiarazione protocollo n. \_\_\_\_\_ del \_\_\_\_\_

Planimetria di u.i.u. in Comune di Rimini

Via Popilia

civ. 69

Identificativi Catastali:

Sezione:

Foglio: 57

Particella: 73

Subalterno: 1

Compilata da:  
Savoretti Giuseppe


Iscritto all'albo:  
Geometri

Prov. Rimini


N. 1593

Scheda n. 1


Scala 1:200

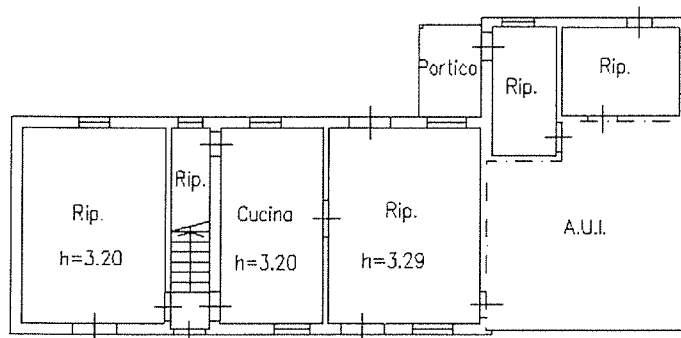

PIANO TERRA

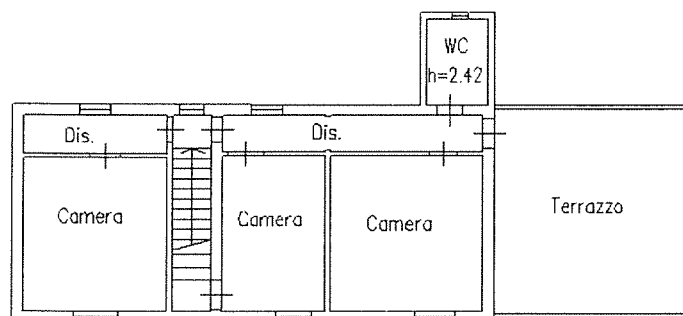

PIANO PRIMO H=3.20

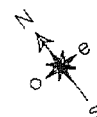

Agenzia del Territorio  
**CATASTO FABBRICATI**  
Ufficio Provinciale di  
Rimini

Dichiarazione protocollo n. \_\_\_\_\_ del \_\_\_\_\_

Planimetria di u.i.u. in Comune di Rimini

Via Popilia

civ. 69

Identificativi Catastali:

Sezione:

Foglio: 57

Particella: 73

Subalterno: 2

Compilata da:  
Savoretti Giuseppe


Iscritto all'albo:  
Geometri

Prov. Rimini

N. 1593

Scheda n. 1

Scala 1:200

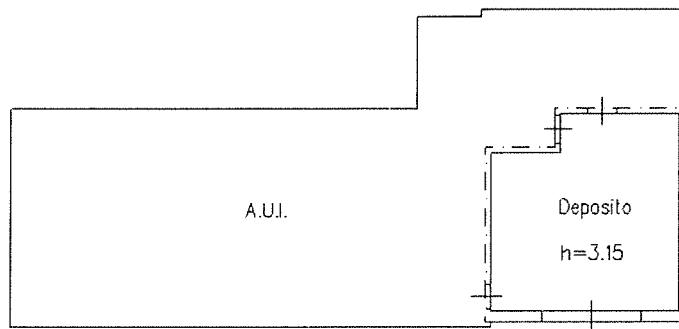

PIANO TERRA

