


**Agenzia del Territorio
CATASTO FABBRICATI
Ufficio Provinciale di
Rimini**

ELABORATO PLANIMETRICO			
Compilato da: Savoretti Giuseppe Iscritto all'albo: Geometri Prov. Rimini N. 1593			
Comune di Coriano		Protocollo n. RN0144252 del 25/11/2010	
Sezione:	Foglio: 27	Particella: 264	Tipo Mappale n. 138090 del 12/11/2010
Dimostrazione grafica dei subalterni			Scala 1 : 500

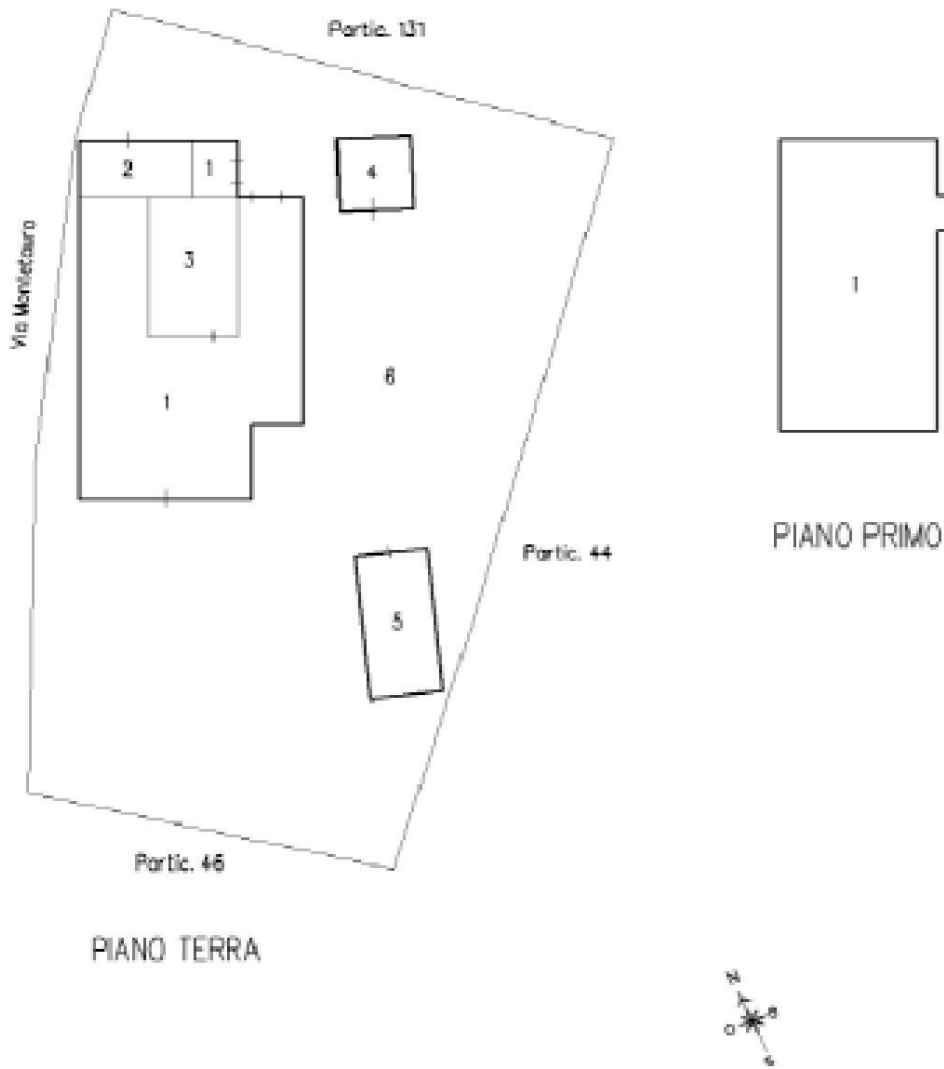

Ultima planimetria in atti