


scala 1:2

LAMPADARIO SALA "A" - scala 1:5

DETTAGLIO 3 - CORNICI CONTROSOFFITTO SALA "A" - scala 1:5

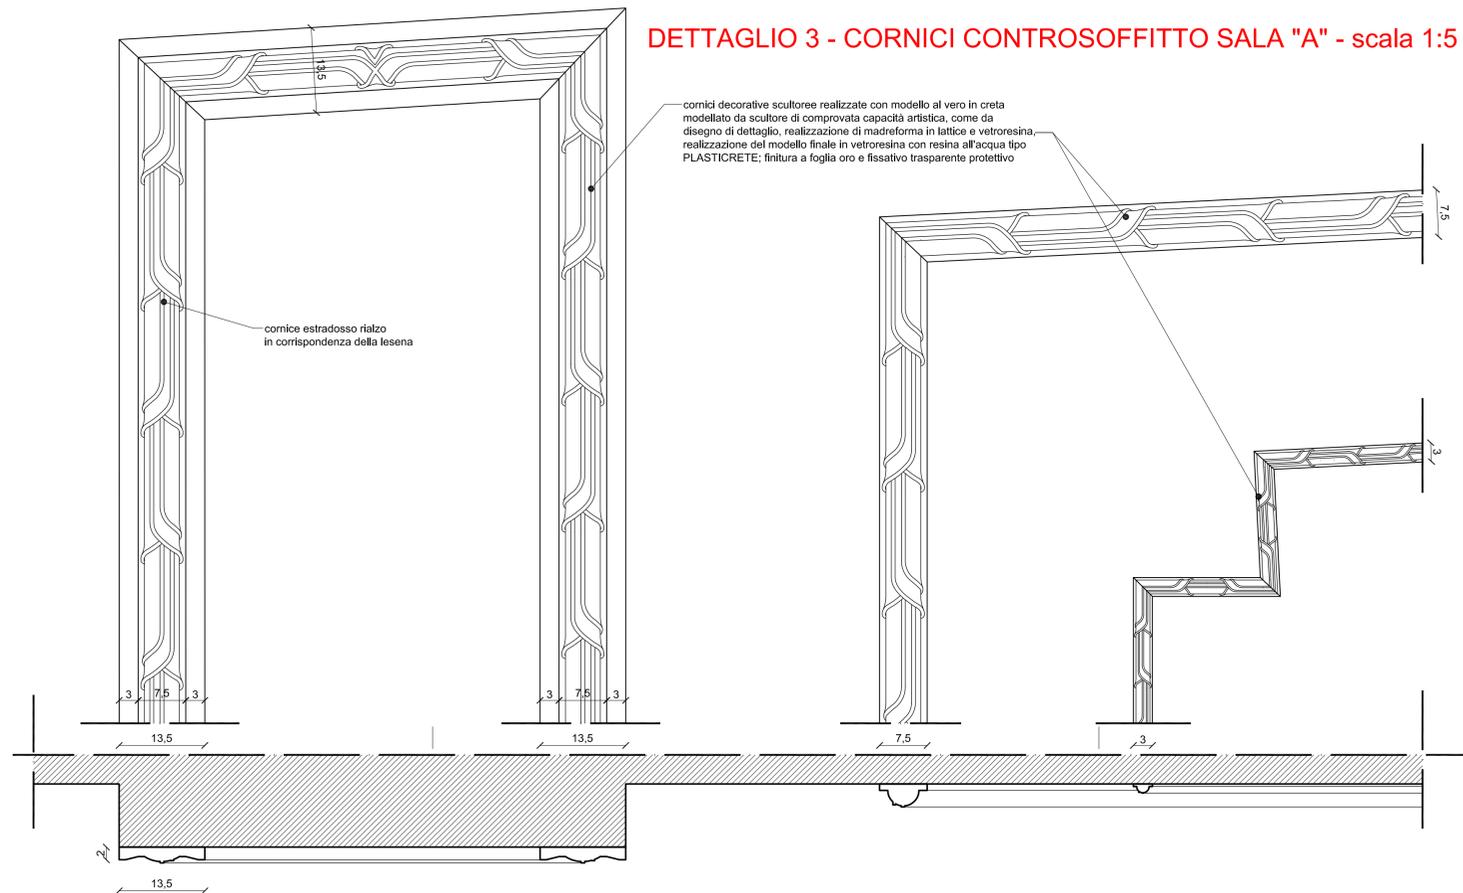

COMUNE DI RIMINI
ASP VALLONI MARECCHIA

**LAVORI DI
RISTRUTTURAZIONE DEL PALAZZO VALLONI**

ALLESTIMENTO SCENOGRAFICO CINEMA FULGOR

PROGETTO ALLESTIMENTO SCENOGRAFICO
MAESTRO DANTE FERRETTI
STUDIO FERRETTI IN CINECITTA' STUDIOS

00173 ROMA
VIA TUSCOLANA 1055
TEL. 067223290
FAX. 067223290
danteferretti@gmail.com

DIREZIONE LAVORI MONTAGGIO ALLESTIMENTO SCENOGRAFICO
DOTT. ING. RENATO CICCHETTI
STUDIO TECNICO ASSOCIATO INGEGNERI CICCHETTI
DOTT. ING. MASSIMO CICCHETTI, GEOM. DANIELE CELLI

47021 RIMINI
VIA S. CHIARA 64
TEL. 0541785384
FAX. 0541785384
ingg.cicchetti@libero.it

COORDINATORE DELLA SICUREZZA IN FASE DI ESECUZIONE
GEOM. GIUSEPPE SAVORETTI

47828 S. CLEMENTE
VIA DIAZ 167
TEL. 0541980775
FAX. 0541980775
savoretti@libero.it

VISTO: RESPONSABILE UNICO DEL PROCEDIMENTO

47021 RIMINI
VIA S. MEZZO 11
TEL. 0541367802

ALLESTIMENTO SCENOGRAFICO CINEMA		5	
PROGETTO ESECUTIVO		TAVOLA N°	12/15
DETTAGLIO 2 - LAMPADARIO SALA "A"		data	12/15
DETTAGLIO 3 - CORNICE CONTROSOFFITTO SALA "A"		aggiornamento	scabace
revisione	designatore	titolo	designatore